


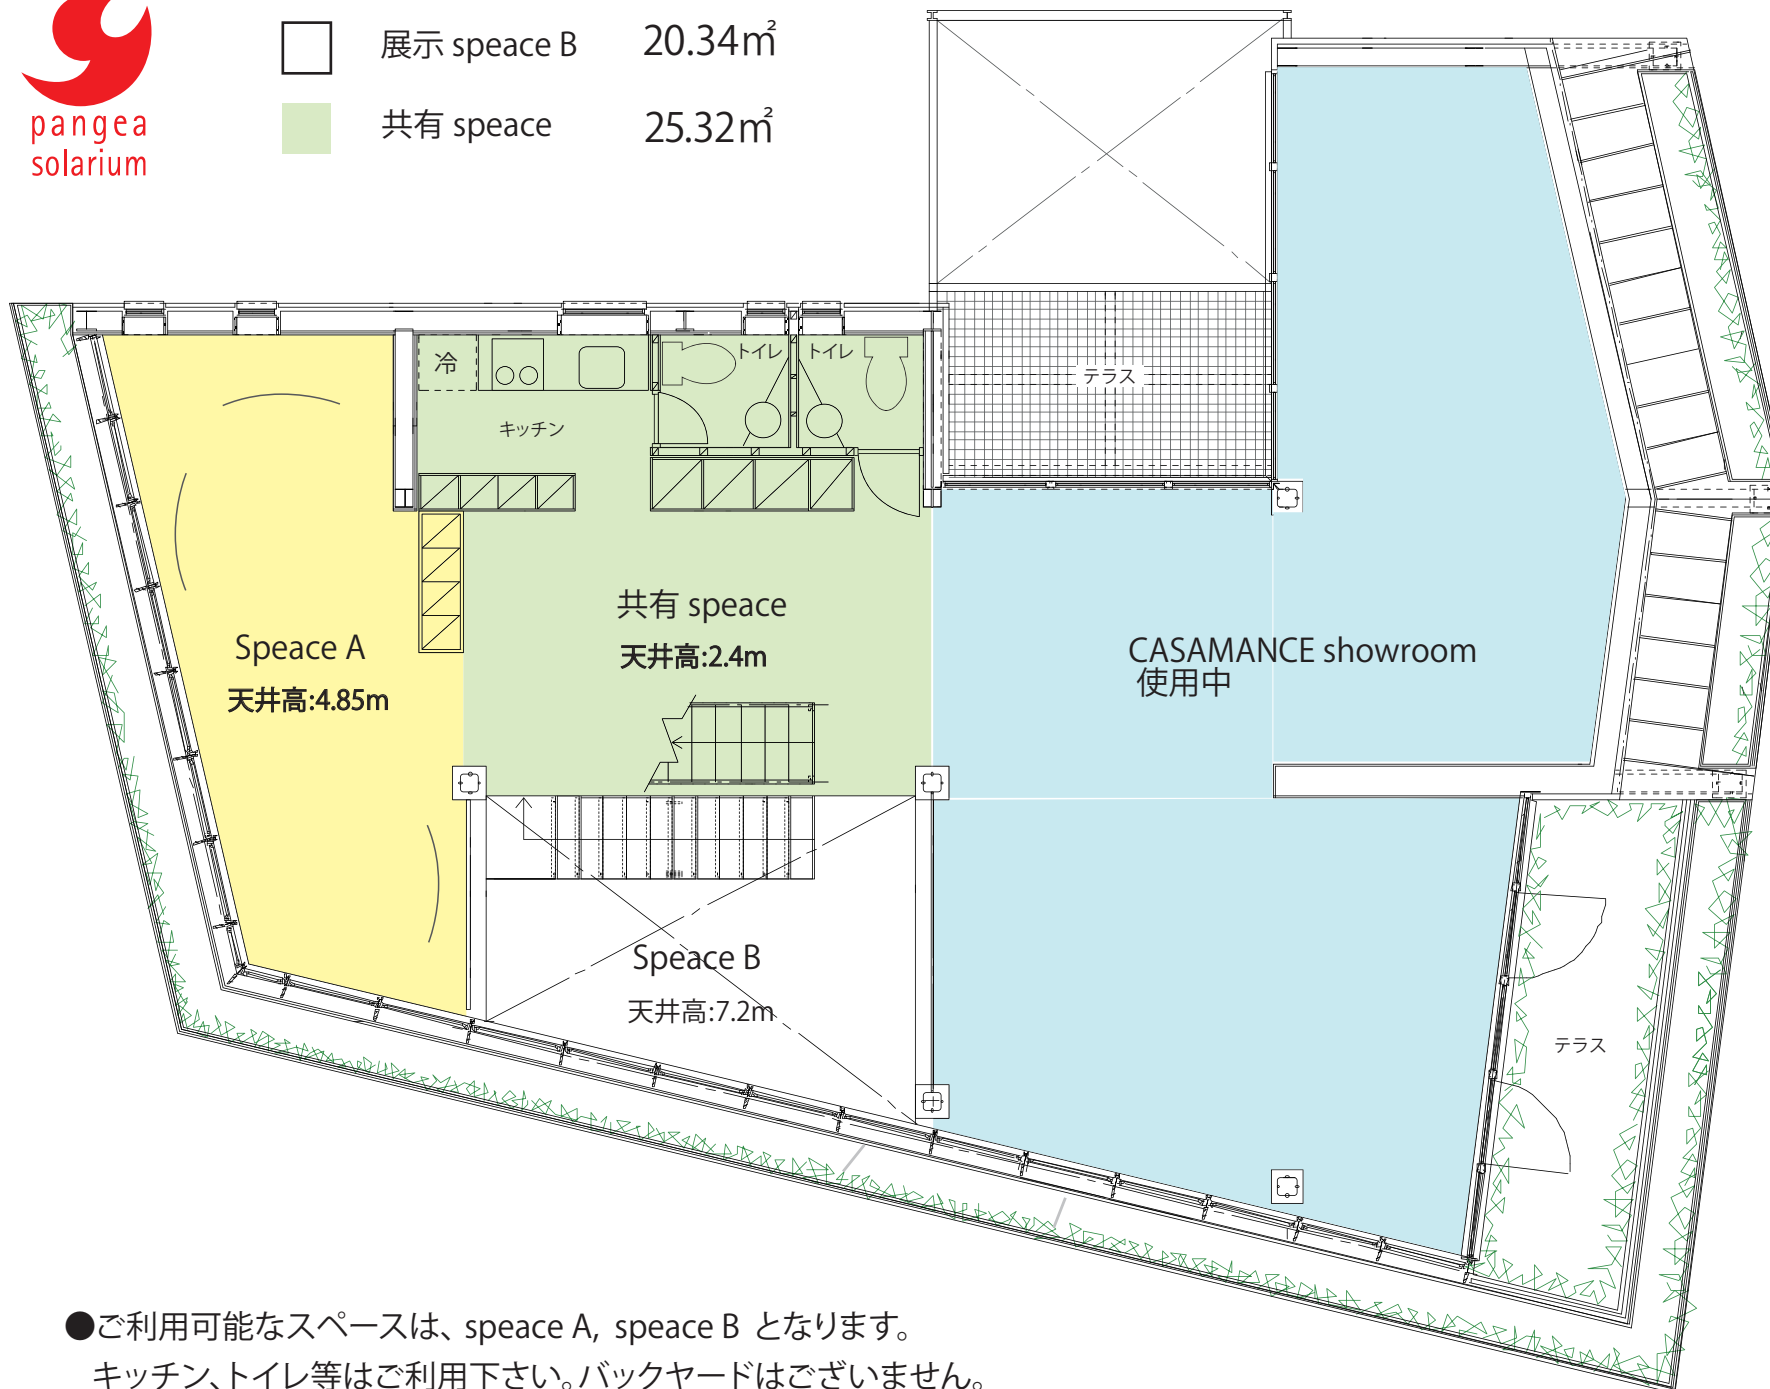




| | | |
|-----------------------------------------------------------------------------------|------------|--------|
|  | 展示 space A | 20.50㎡ |
|  | 展示 space B | 20.34㎡ |
|  | 共有 space | 25.32㎡ |



●ご利用可能なスペースは、space A, space B となります。
キッチン、トイレ等のご利用下さい。バックヤードはございません。